



- +--- LÍMITE DE PROVINCIA
- +--- LÍMITE TERMO MUNICIPAL
- +--- LÍMITE INTERIOR DA RIBEIRA DO MAR
- +--- DESLINDE DOMINIO PÚBLICO MARÍTIMO TERRESTRE (DPMT)/ ANTIGO DPMT
- +--- SERVIDUME DE PROTECCIÓN DPMT
- +--- ZONA DE INFLUENZA
- LÍMITE DE SOLO URBANO, ORDENANZA
- [P-1] SOLO URBANO NON CONSOLIDADO
- (U1) ORDENANZA DE SOLO URBANO Nº
- LÍMITE DE SOLO DE NÚCLEO RURAL
- (N1) ORDENANZA DE SOLO DE NÚCLEO Nº
- ÁMBITO DE SOLO URBANIZABLE
- [SUB-1] SECTOR Nº
- ÁMBITO PLAN ESPECIAL
- [PE-1] PLAN ESPECIAL Nº
- ÁMBITOS DE PLANEAMENTO INCORPORADO OU EN EXECUCIÓN
- ALIÑACIÓNS
- ALIÑACIÓNS DA EDIFICACIÓNS
- [C1] DISTANCIA ENTRE ALIÑACIÓNS OU A EIXE
- [B+2/12] ALTURA E FONDO MÁXIMO DA EDIFICACIÓNS
- CAMBIO DE ALTURA
- 63.5 ● PUNTO ALTIMÉTRICO DE RASANTE NO NOVO VIARIO
- REDE VIARIA PROPOSTA
- EQUIPAMENTO COMUNITARIO
- REFERENCIAL A SISTEMA XERAL
- ADM INSTITUCIONAL ADMINISTRATIVO
- SC SOCIO CULTURAL
- S SANITARIO
- AS ASISTENCIAL
- DOC DOCENTE
- DEP DEPORTIVO
- R RELIXIOSO
- CM CEMITERIO
- SU SERVIZOS URBANOS
- AB ABASTECIMENTO
- RE RESERVA DE EQUIPAMENTO
- SISTEMA DE ESPAZOS LIBRES E ZONAS VERDES PÚBLICAS
- ZV ZONAS VERDES DE SISTEMA XERAL
- ZL ZONAS VERDES E ESPAZOS LIBRES DE SISTEMA LOCAL
- SERVIZOS TÉCNICOS DE INFRAESTRUTURAS
- SA ABASTECIMENTO
- SS SANEAMENTO
- ST TELEFONÍA, ELECTRICIDADE, PARQUE EÓLICO
- SISTEMA XERAL PORTUARIO
- ELEMENTOS E CONXUNTOS DO CATÁLOGO
- A BENS DE INTERESE CULTURAL
- B ARQUITECTURA CIVIL
- C CRUCEIROS E PETOS DE ÁNIMAS
- E ETNOGRAFÍA HORREOS
- L FONTES E LAVADOIROS
- M MUÍÑOS
- P PONTES
- O OUTROS
- R ARQUITECTURA RELIXIOSA
- GA 15072001 PATRIMONIO ARQUEOLÓXICO
- ÁREA DE PROTECCIÓN INTEGRAL
- CONTORNO DE PROTECCIÓN

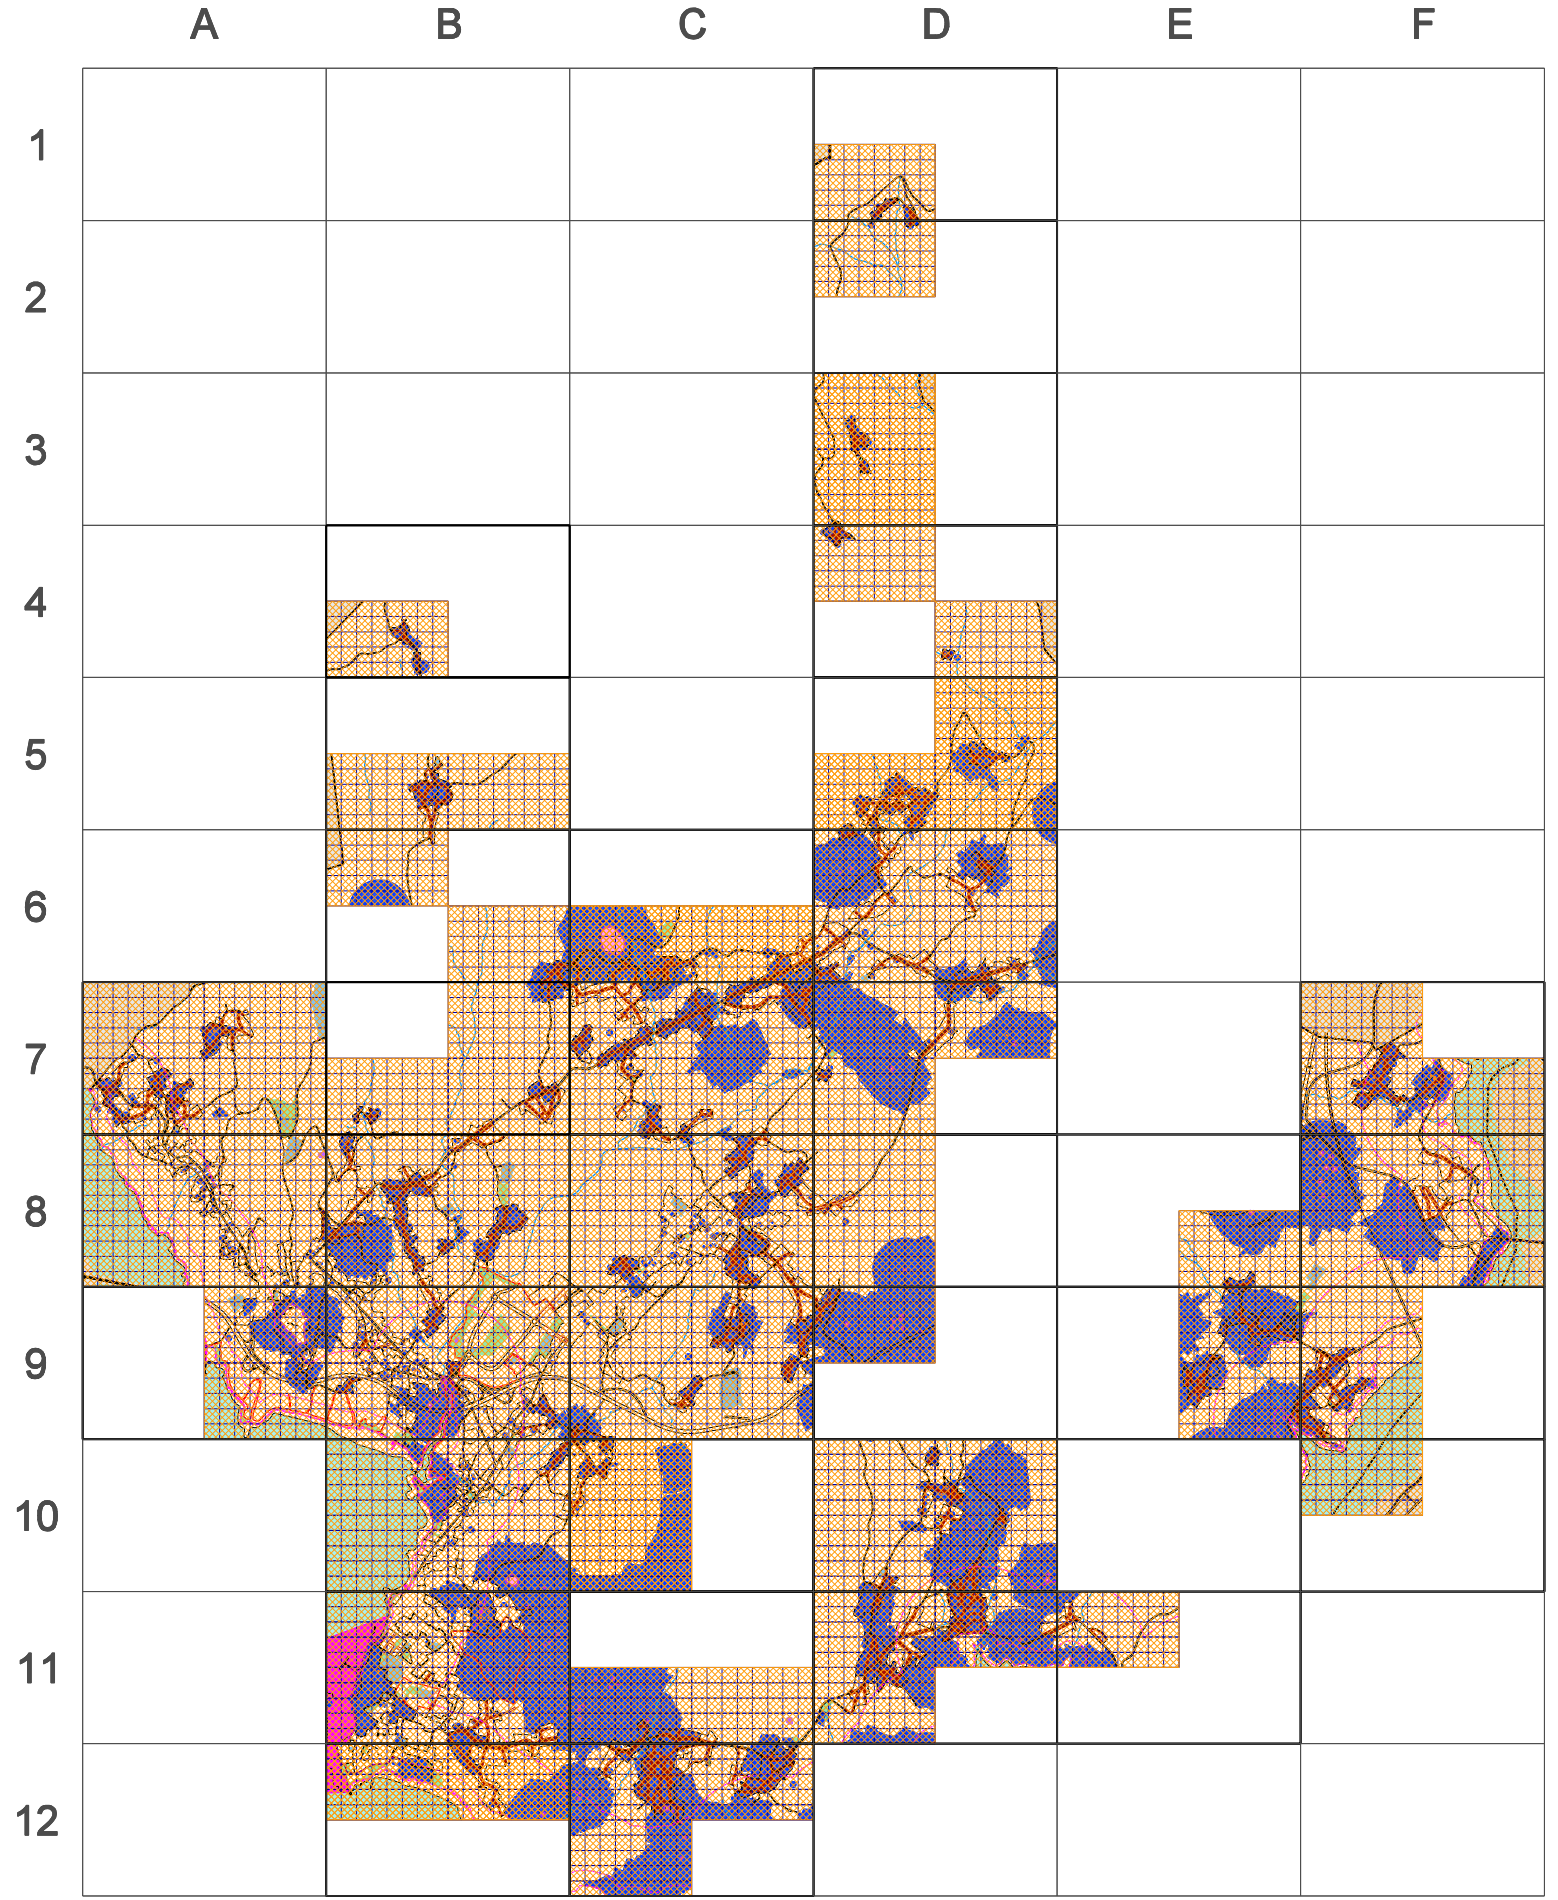

	CONCELLO DE RIANXO PLAN XERAL DE ORDENACIÓN MUNICIPAL DOC. PARA APROBACIÓN PROVISIONAL
<small>15072_FXOM_202303_AP</small> <small>MARZO 2023</small> <small>12.000</small>	ORDENACIÓN URBANÍSTICA PORD.03