CONCELLO DE RIANXO

EXPOSICIÓN PÚBLICA

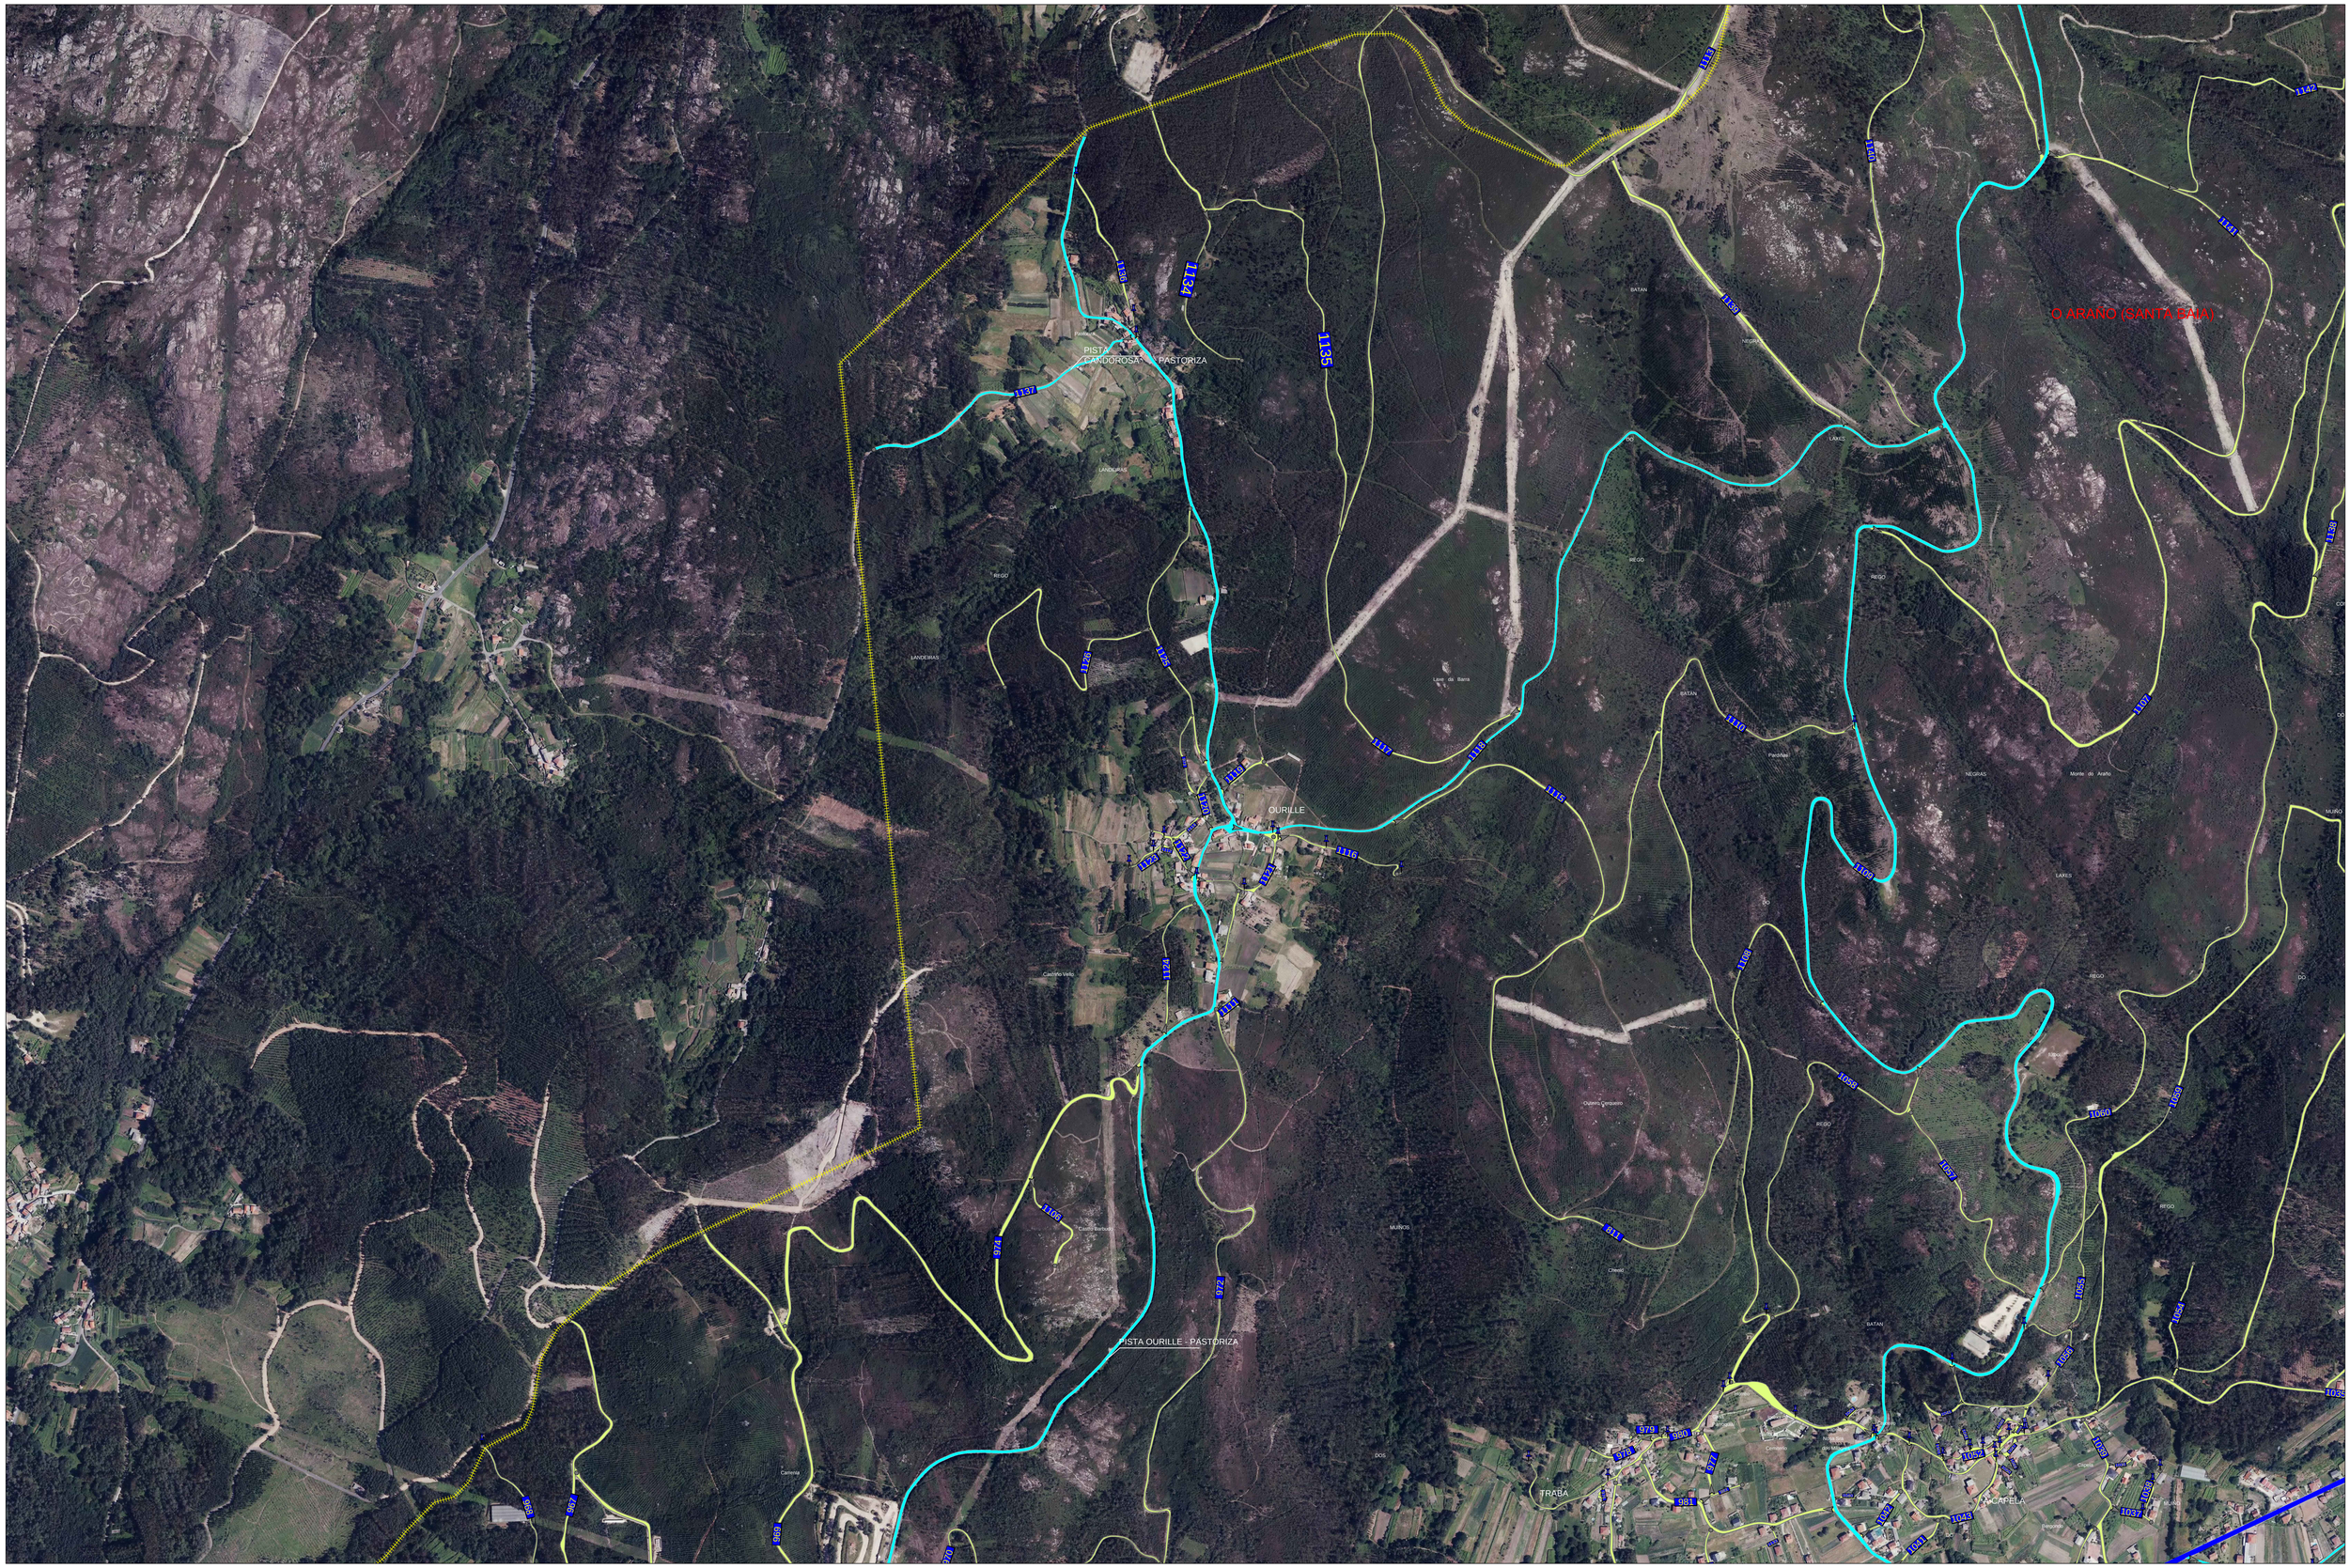

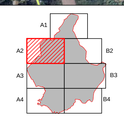

DENOMINACIÓN

- COMEZO
- FIN
- DELIMITACIÓN DE TRAMOS: VARIACIÓN FIRME, VARIACIÓN DE ANCHO
- LÍMITE MUNICIPAL-IGN

VIAIS NON MUNICIPAIS

- VIAIS FOMENTO
- VIAIS DA DEPUTACIÓN
- VIAIS DA XUNTA
- VIAIS PROPIEDADE DE PORTOS
- VÍA FERROCARRIL

VIAIS MUNICIPAIS

- VIAIS SECUNDARIOS
- VIAIS PRINCIPAIS
- RÚAS MUNICIPAIS

INVENTARIO CAMIÑOS
CONCELLO DE RIANXO

ESCALA: 1:4.000

PLANO: CONCELLO DE RIANXO

DATA: DICIEMBRE/ 2015

EQUIPO REDACTOR: TECALIT INGENIERÍA Y MEDIOAMBIENTE, S.L.

Nº DE PLANO: A2